
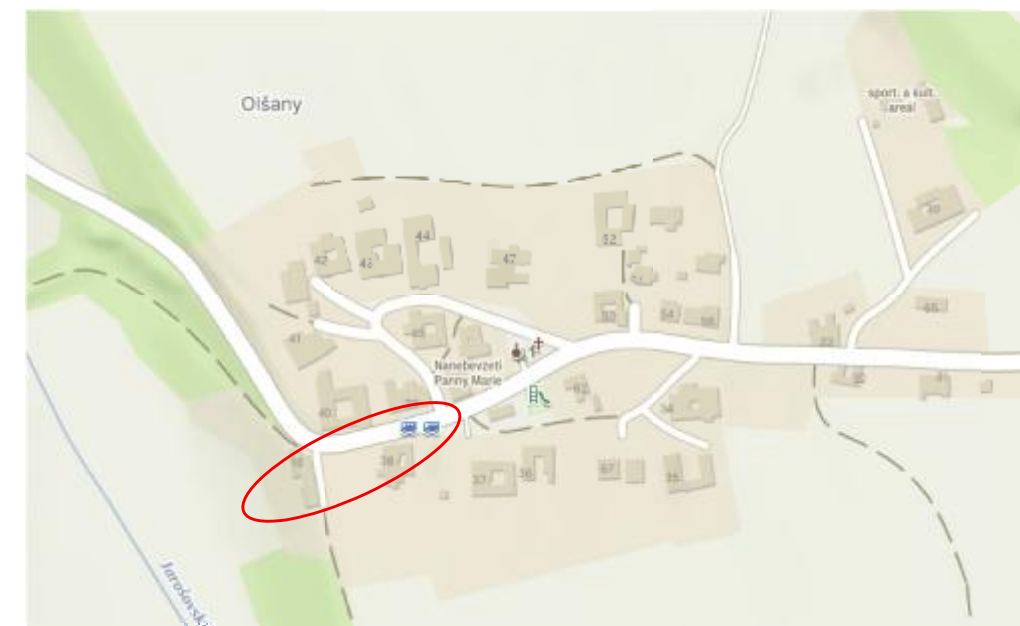


k.ú. Olšany u Chotěnova/
Jarošov u Litomyšle
Obec: Chotěnov
Okres: Svitavy

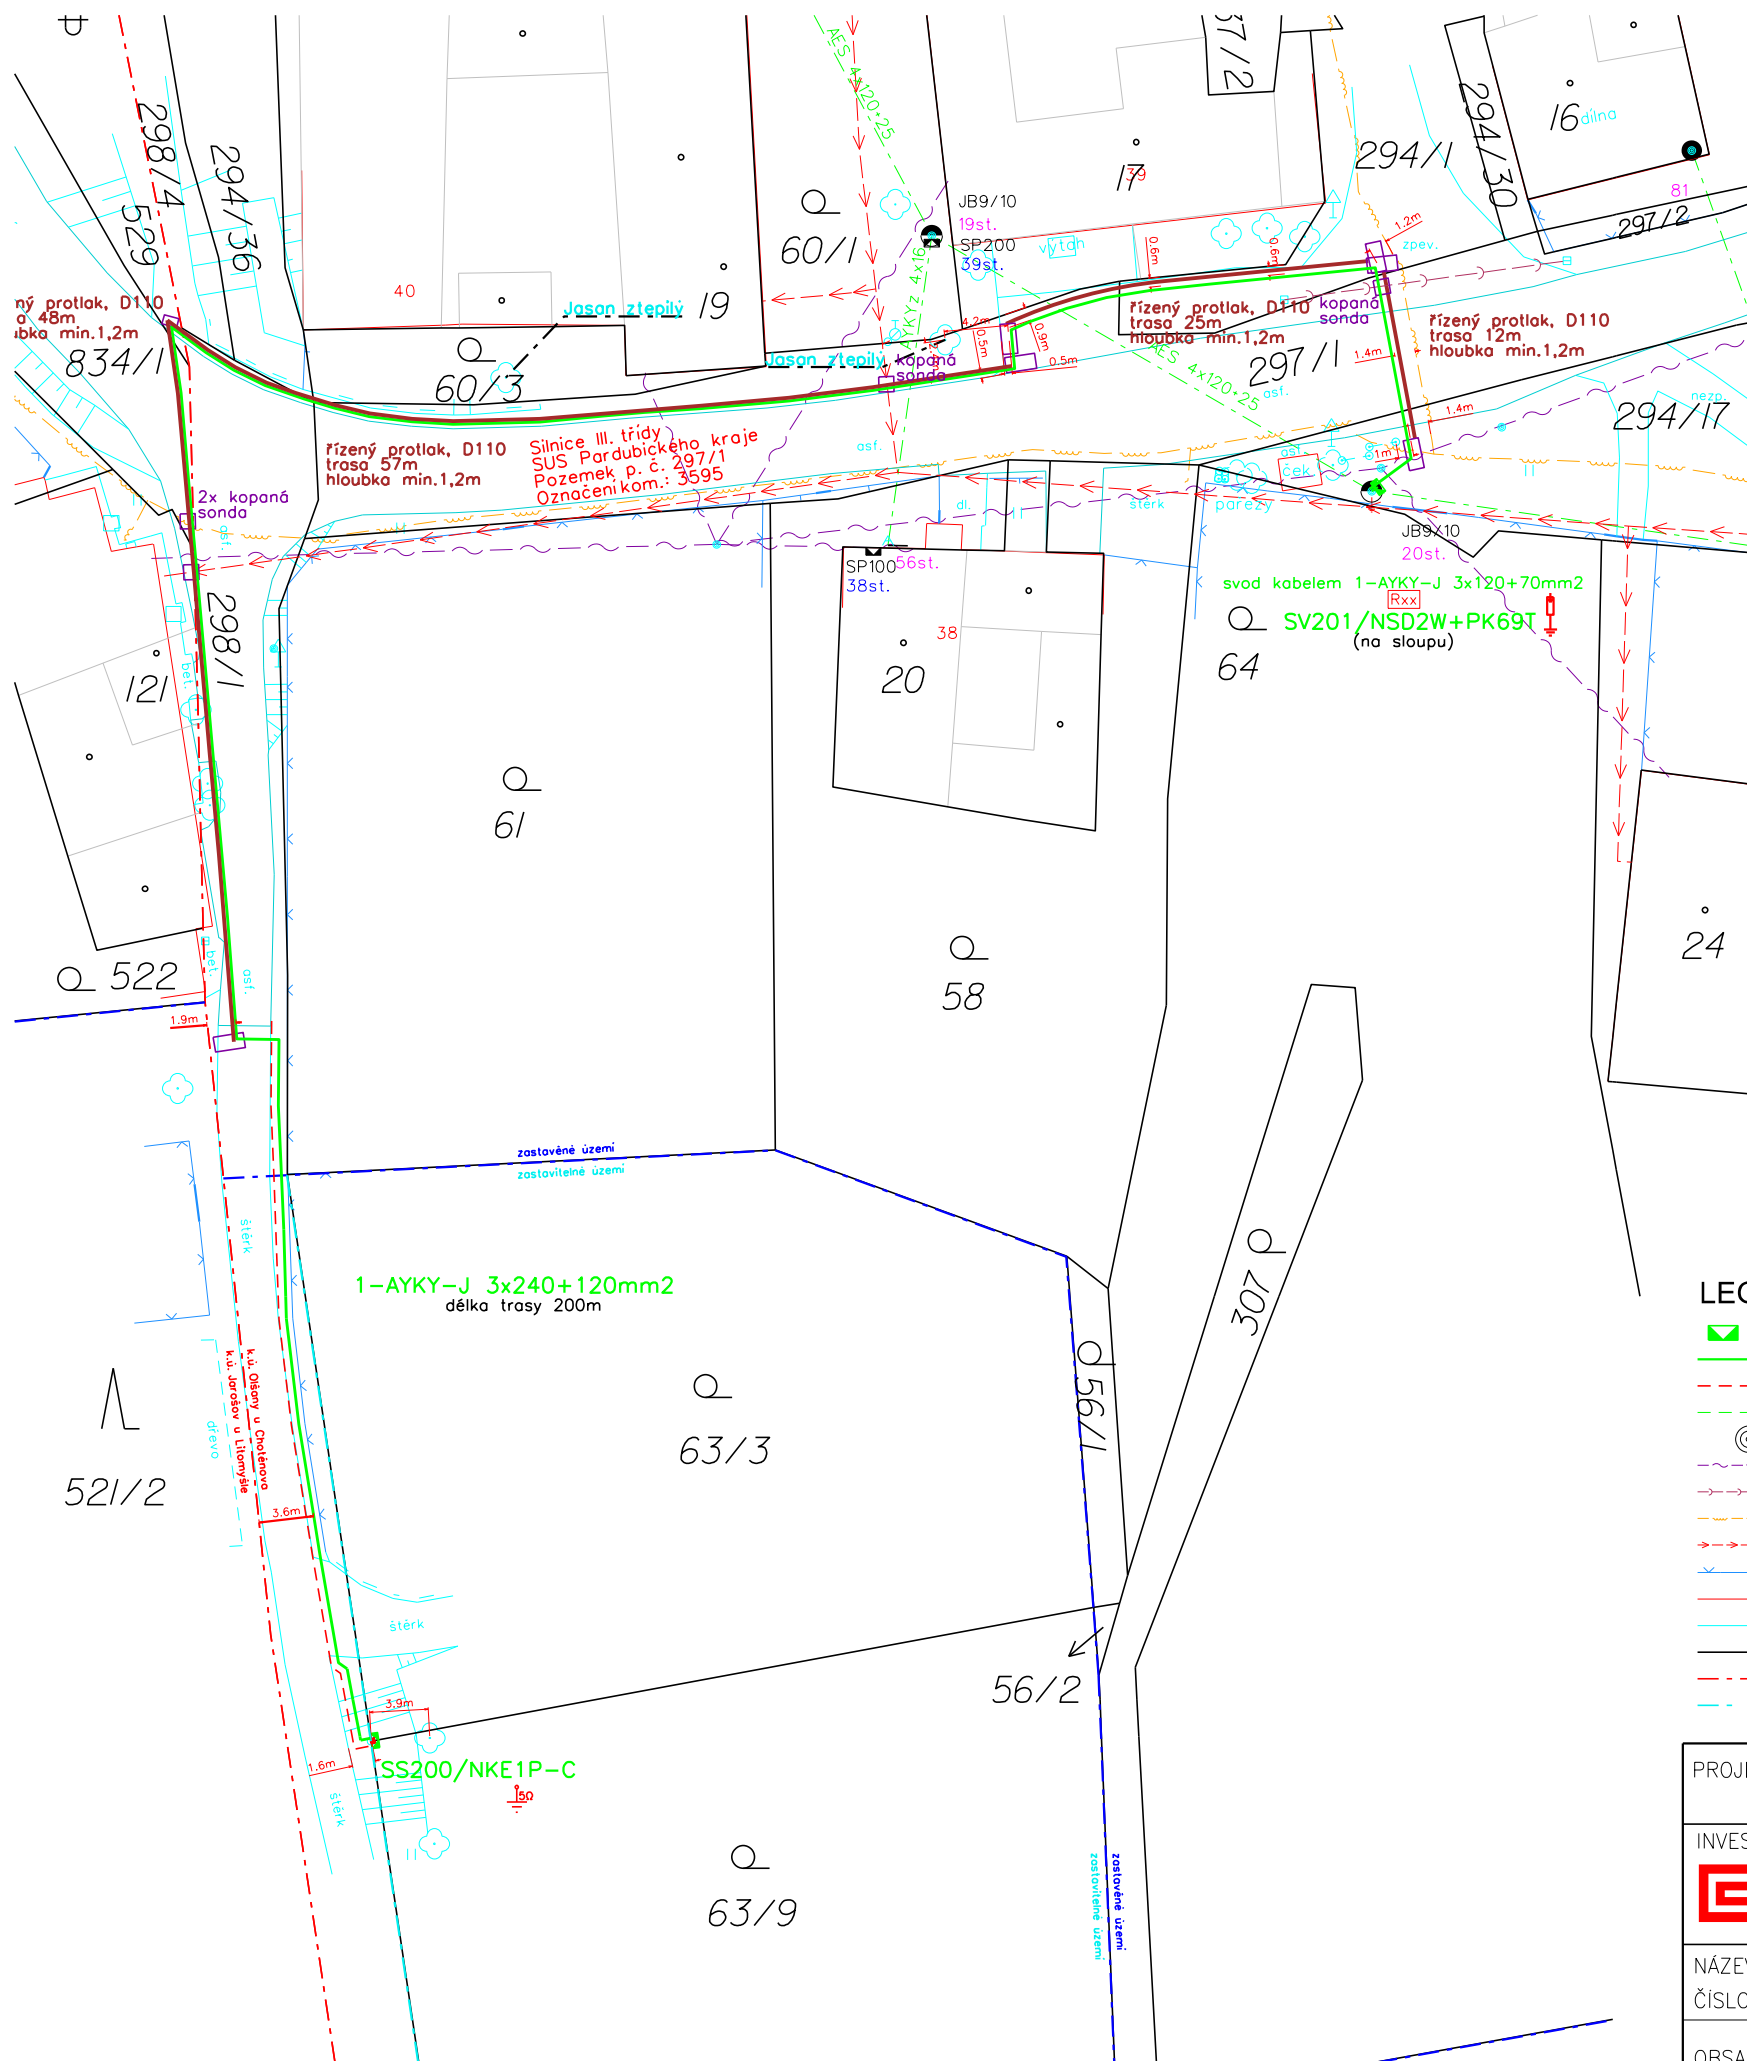

LEGENDA

- ■ Nový/stávající pojistkový pilíř/skříň
- nové kabelové vedení nn
- - - uzemnění
- - - stávající venkovní vedení nn
- ◎ stávající sloup/PB
- - - vedení CETIN nadzemní
- - - kanalizace
- - - plynovod
- - - vodovod
- - - ploty
- - - budovy
- - - ostatní polohopis
- hranice pozemku dle KN
- - - hranice katastrálního území
- - - hranice zastavitelného/zastavěného území

Projektant upozorňuje, že PD byla zpracována v souladu s platnými metodikami ČEZu a normami ČSN.
Dále upozorňuje, že dle Nařízení vlády č. 591/2006 Sb. nesmí osoby vstupovat do výkopu o šíři menší než 0,8m
**PODZEMNÍ ZAŘÍZENÍ JSOU ZAKRESLENA ORIENTAČNĚ
PŘED ZAPOČETÍM VÝKOPOVÝCH PRACÍ JE NUTNÉ POŽÁDAT
PROVOZOVATELE O PŘESNÉ VYTYČENÍ PODZEMNÍCH ZAŘÍZENÍ**
NAPĚTOVÁ SOUSTAVA: TN-C, 400/230V, 50Hz stř.
OCHRANA PŘED ÚRAZEM EL.PROUDEM: dle PNE 33 0000-1 ed.7
živých částí: izolaci čl. 3.2.2.4
 kryty nebo přepážkami čl. 3.2.2.3
 polohou čl. 3.2.2.1
neživých částí: ochrana automatickým odpojením
od zdroje dle čl. 3.3.2.5
VNĚJŠÍ VLIVY: dle PNE 33 0000-2 ed.6

PROJEKTOVAL: Michal Kratochvíl tel. 778 741 673 email: kratochvil@propen.cz	SCHVÁLIL: Pavel Pilař ČKAIT: 0701630	DATUM: 03/2025
INVESTOR STAVBY: ČEZ Distribuce, a. s. Teplická 874/8, Děčín IV – Podmokly, 405 02 Děčín	ZHOTOVITEL PROJEKTOVÉ DOKUMENTACE: GEOHUNTER GEOHUNTER, s.r.o. Pod Hradbami 2002/1 594 01 Velké Meziříčí IČO: 03876560	MĚŘÍTKO: 1:500
NÁZEV STAVBY: SY Chotěnov, parc. 633 – kNN, SS ČÍSLO STAVBY: IV-12-2029512	Č. ARCHIVNÍ: 50924	FORMÁT: A3
OBSAH VÝKRESU: KOORDINAČNÍ SITUAČNÍ VÝKRES	STUPEŇ PD: DPZ	ČÁST: C
		PŘÍLOHA: C.3